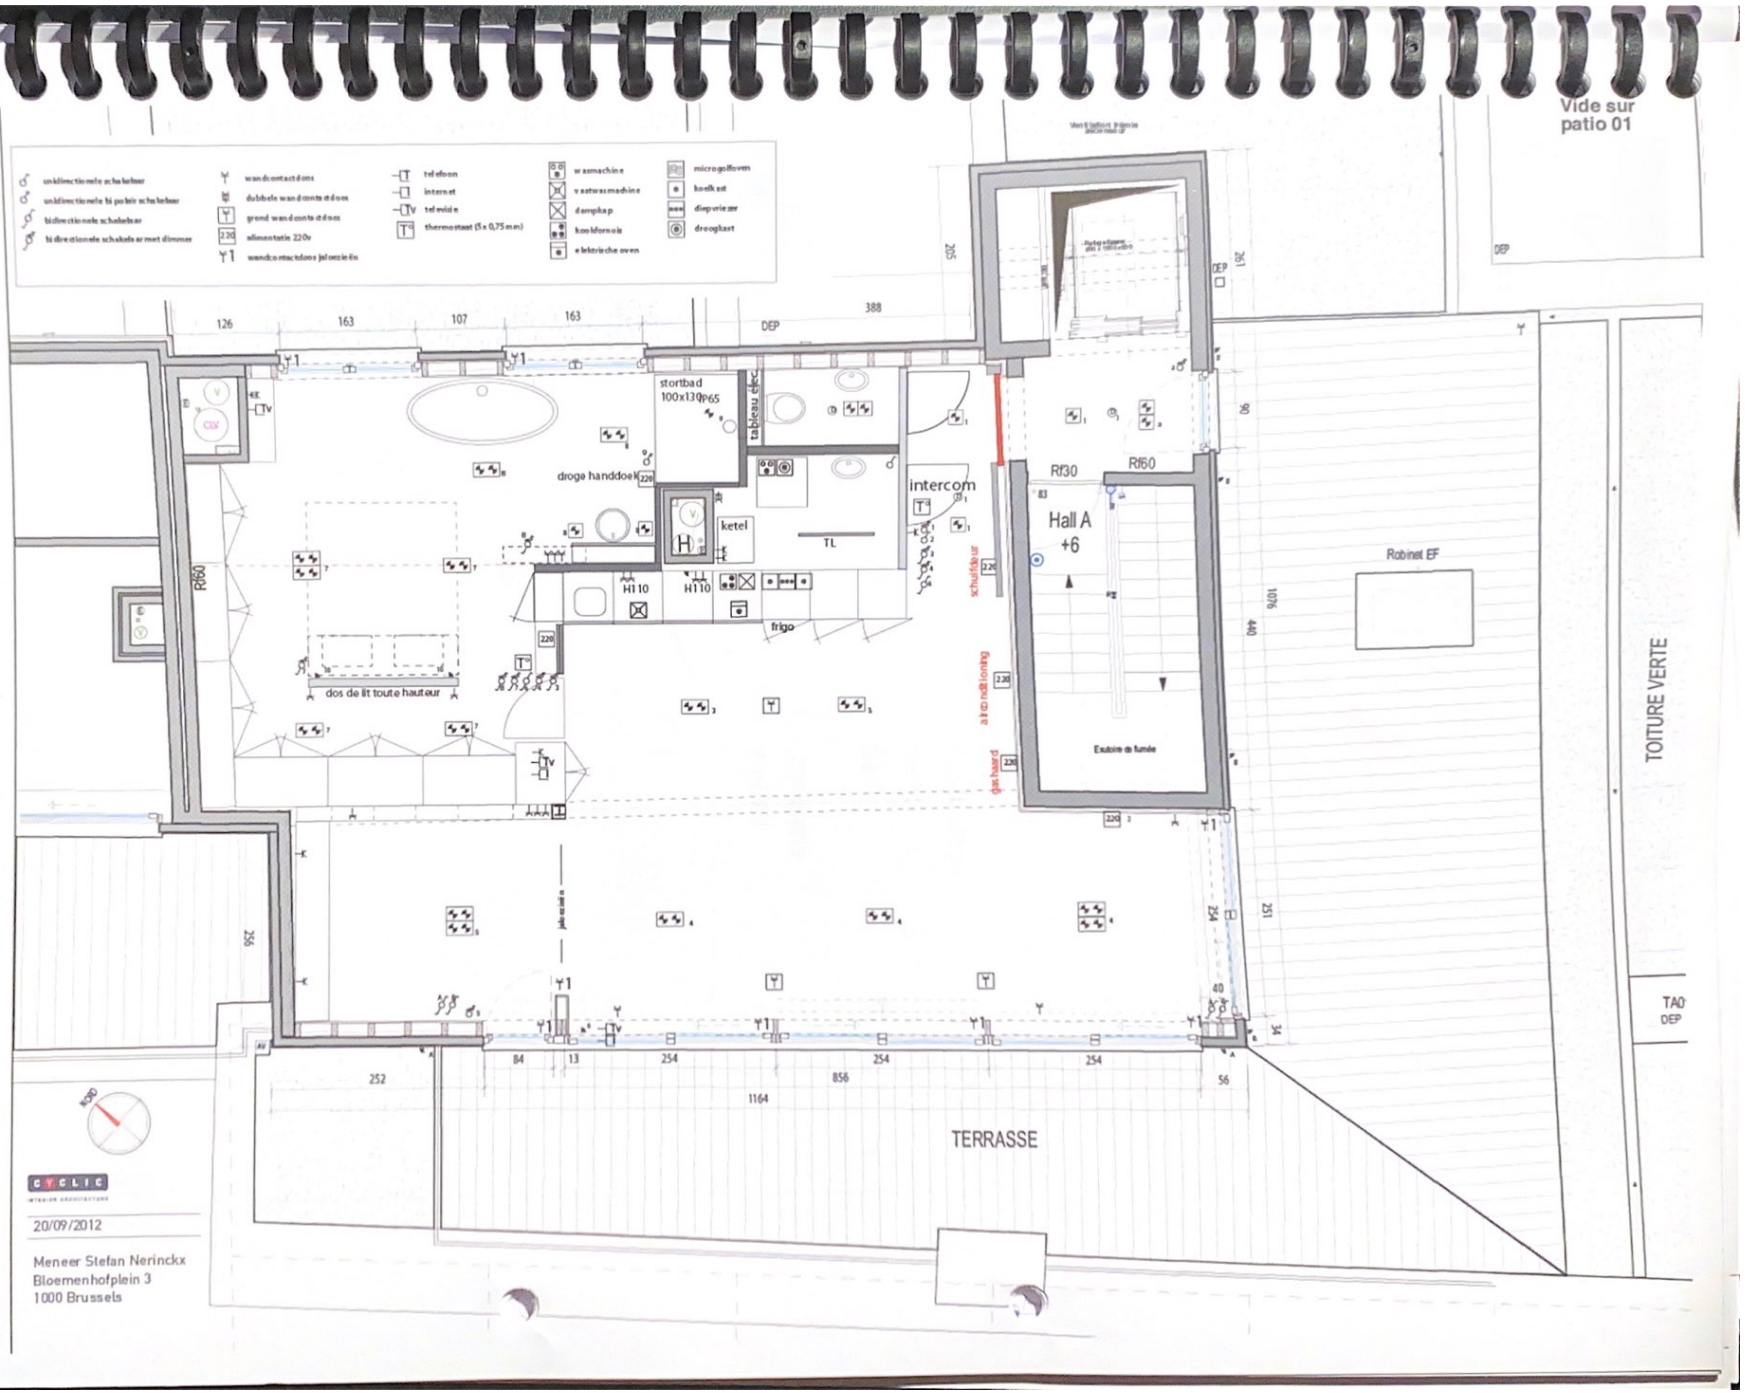
Vide sur patio 01
DEP
stortbad 100x130 IP65
tableau elec
droge handdoek
ketel
TL
intercom
Rf30
Rf60
Hall A +6
Robinet EF
TOITURE VERTE
TAO DEP
dos de lit toute hauteur
frigo
schijfbur
airconditioning
gashaard
Exutoire de fumée
TERRASSE
126
163
107
163
388
325
261
90
440
1070
256
254
251
252
84
13
254
856
254
254
56
1164
CYCLIC
20/09/2012
Meneer Stefan Nerinckx
Bloemenhofplein 3
1000 Brussels

SER RENOV DESIGN SPRL

BELAC N° 234-INSP

ET

ELECTRO-TEST V.Z.W. ASBL

Officieel erkend controleorganisme / organisme de contrôle agréé

Kerkstraat 33 - 1820 Melsbroek

Distributienetbeheerder : Gestionnaire de réseau de distribution : S. Bolgar

Nr teller 34803548
N° comp.:

Verslag van onderzoek: Rapport de contrôle:

N° 990579.

EAN code :

Aard onderzoek : AREI / Genre de contrôle : RGIE	86	87/86	87/88	88	95	97	270	271	276	270bis	TT	TN	IT	Voorzieter netbeheerder Prescripteur du gest. de réseau de distr.
	X	○	○	○	○	○	X	○	○	○	X	○	○	X

Plaats van het onderzoek : Lieu du contrôle : Place [illegible] Steurs S.- [illegible]

Eigenaar Propriétaire: [redacted] res : idem Adresse :

Installateur: Ser Renov Design Sprl BTW / TVA [redacted]

Datum van het onderzoek : 11/6/2012 Ik. / C.I. : Inspecteur : TIRA

Onderzoek / Contrôle : ○ Woning / maison X Appart. 6e ○

Spanning : 230 V Tension : Meter / bord verbinding : Liaison compteur-tableau : XVB 2X10 Max. beveiliging : 40 A. Protection max.

Aardelectrode / Electrode de terre: Piquets 23,5 Ohm Isolatie : Isolement : 99,1 Mohm Aantal verdeelborden : Nombre de tableaux : 1

Differentieelschakelaars / Interrupteurs différentiels In (A)	Δ In (mA)	type	Aantal eindstroombanen : Nombre des circuits terminaux : 8-1	Test ΔIn OK	Test ΔIn NOK	1 ΔIn OK	1 ΔIn NOK	AREI / RGIE 270	271 bis	275
40	30	A	Generale (A → V)	○	○	○	○	○	○	○
40	30	A	circuit (A → V)	○	○	○	○	X	○	○
				○	○	○	○	X	○	○
				○	○	○	○	○	○	○
				○	○	○	○	○	○	○

Visueel nazicht : algemeen : OK X NOK ○ direkte aanraking : OK X NOK ○ / Contrôle visuel : générale : contact direct : Indirecte aanraking : OK X NOK ○ / Contact indirect :

Aansluitingen : Raccordements : OK X NOK ○

Potentiaalvereffeningen : Liaisons equipotentielles : OK X NOK ○

Inbreuken / Infractions : (zie keerzijde / voir verso)

Opmerkingen / Remarques : NEANT / GEEN

VISUM : Datum/date :

Besluit / Conclusion

Niet conform		Conform		N° vorig rapport
276bis AK ○ → 274 AK ○		276bis HK ○	274 HK ○	
271 AK ○		271 HK ○		
276 AK ○		271 bis HK ○		

- Het onderzoek door art. 271 voorzien diene uit. 271 van het AREI moest alsnu hebben uitgevoerd. 11/6/2012
- Het onderzoek voorzien door art. 276bis van het A.R.E.I. moet alsnu hebben uitgevoerd.

voor de directeur, de inspecteur / pour le directeur, l'inspecteur:

Rapp.DRELI 1.04

TEL.: (02) 751.98.39 FAX: (02) 751 52 09 info@electro-test.be www.electro-test.be Dexia 068-2117692-15 KBC: 734-1126000-33 IBAN: BE 79 7341 1260 0033 BIC: KREDBEBB BE 0434.433.603 RPR Brussel